


CIUDAD DE LA FALDA

ORDENANZA 941/95
Y MODIFICATORIAS
"URBANIZACION"

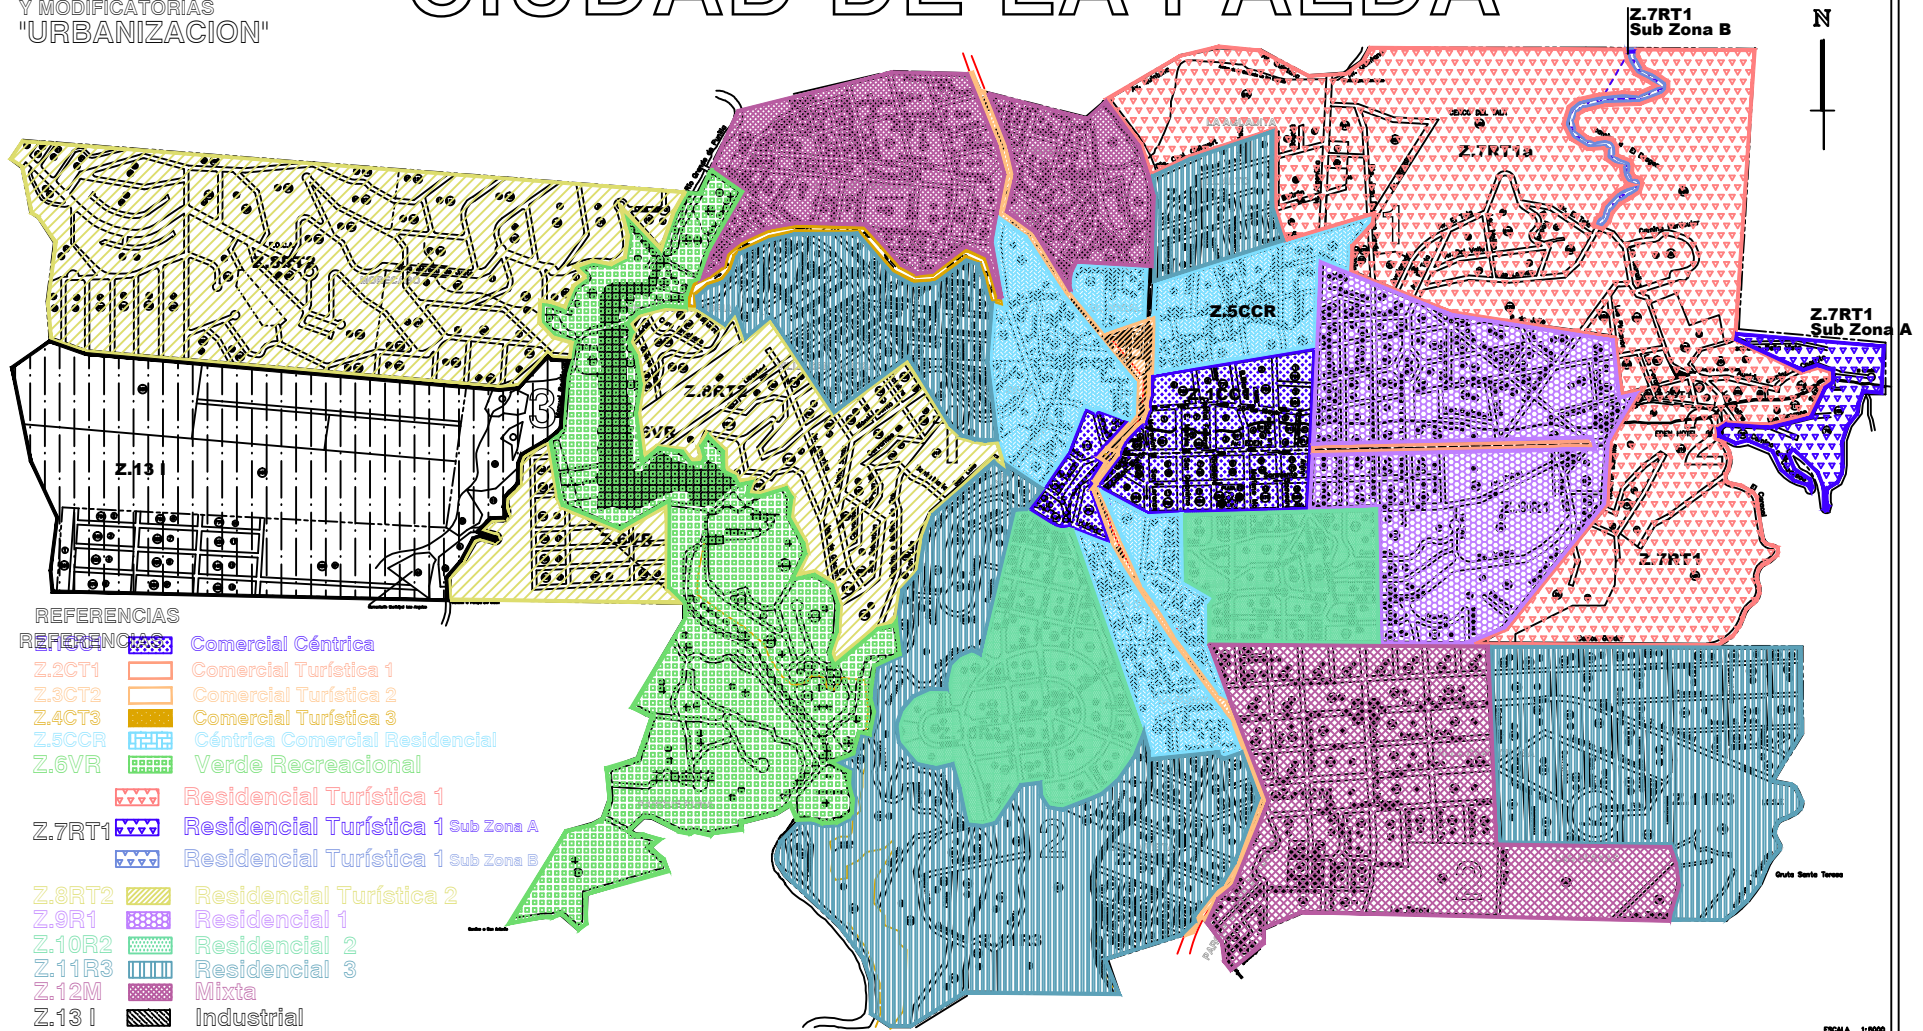

REFERENCIAS

Z.2CT1		Comercial Turística 1
Z.3CT2		Comercial Turística 2
Z.4CT3		Comercial Turística 3
Z.5CCR		Céntrica Comercial Residencial
Z.6VR		Verde Recreacional
Z.7RT1		Residencial Turística 1
Z.7RT1		Residencial Turística 1 Sub Zona A
Z.7RT1		Residencial Turística 1 Sub Zona B
Z.8RT2		Residencial Turística 2
Z.9R1		Residencial 1
Z.10R2		Residencial 2
Z.11R3		Residencial 3
Z.12M		Mixta
Z.13 I		Industrial